


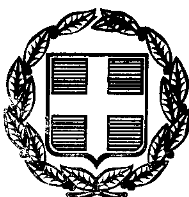

14629

ΕΦΗΜΕΡΙΣ ΤΗΣ ΚΥΒΕΡΝΗΣΕΩΣ

ΤΗΣ ΕΛΛΗΝΙΚΗΣ ΔΗΜΟΚΡΑΤΙΑΣ

ΤΕΥΧΟΣ ΔΕΥΤΕΡΟ Αρ. Φύλλου 1025

21 Αυγούστου 2000

ΠΕΡΙΕΧΟΜΕΝΑ

ΑΠΟΦΑΣΕΙΣ

ΑΠΟΦΑΣΕΙΣ

Αριθ. ΥΠΠΟ/ΔΙΛΑΠ/Γ/2535/37933 (1)

Χαρακτηρισμός ως διατηρητέου μνημείου της οικίας Μπολγούρα, ιδιοκτ. Χαρ. Κορλού στο Λεοντίτο Καρδίτσας με τον περιβάλλοντα χώρο του.

Ο ΥΠΟΥΡΓΟΣ ΠΟΛΙΤΙΣΜΟΥ

Έχοντας υπόψη:

1. Τις διατάξεις:

α) Του Ν. 1558/85 «Περί Κυβέρνησης και Κυβερνητικών Οργάνων» που δημοσιεύθηκε στο ΦΕΚ 137/Α/ 26.7.85.

β) Του άρθρου 52 του Ν. 5351/32 «Περί Αρχαιοτήτων» όπως αντικαταστάθηκε με το άρθρο 14 και 17 του Ν.Δ. 216/1943 και τροποποιήθηκε με το άρθρο 32 παρ. 5 του Ν. 1337/1983 και ισχύει.

γ) Του Ν. 1469/50 «Περί προστασίας ειδικής κατηγορίας οικοδομημάτων και έργων τέχνης μεταγενεστέρων του 1830».

δ) Του Ν. 2039 «Περί Κύρωσης της Σύμβασης για την προστασία της αρχιτεκτονικής Κληρονομιάς της Ευρώπης» (ΦΕΚ 61/Α/13.4.92).

ε) Του Ν. Δ. 941/77 «Περί Οργανισμού του ΥΠΠΕ».

ζ) Το Π.Δ. 161/26.4.84 (ΦΕΚ 54/Α/30.4.84) «περί ανακατανομής αρμοδιοτήτων των Υπουργείων ΥΠΠΕ-ΥΧΟΠ».

2. Την ΥΑ ΥΠΠΟ/ΓΝΟΣ/57631/21.11.97 (ΦΕΚ 1080/τ.Β/5.12.97) με την οποία τροποποιείται η παρ. 8 του άρθρου 6 της ΥΑ ΥΠΠΟ/ΓΝΟΣ/49095/30.10.91 (ΦΕΚ 987/τ.Β/28.11.91). «Μεταβίβαση αρμοδιοτήτων Υπουργού και δικαιώματος υπογραφής "Με εντολή Υπουργού" στους Γεν. Γραμματείς, Γεν. Διευθυντές και Προϊσταμένους των Δ/νσεων, Τμημάτων και Γραφείων της Κεντρικής Υπηρεσίας του ΥΠΠΟ.

3. Την εισήγηση της 5ης Εφορείας Νεωτέρων Μνημείων και τα λοιπά στοιχεία του φακέλου.

4. Την κατά πλειοψηφία γνωμοδότηση του Κεντρικού Συμβουλίου Νεωτέρων Μνημείων με αριθμό 15/11.5.2000, αποφασίζουμε:


Χαρακτηρίζουμε ως διατηρητέο μνημείο, σύμφωνα με το άρθρ. 1 παρ. 1 του Ν. 2039/92 (Σύμβαση Γρανάδας) (ΦΕΚ 61/Α/13.4.92) την οικία Μπολγούρα, ιδιοκτησίας Χαρ. Κορλού, στο Λεοντίτο Καρδίτσας με τον περιβάλλοντα χώρο, όπως ορίζεται με τα στοιχεία ΕΔΓΒΗΕ στο συνημμένο τοπ. διάγραμμα, διότι αποτελεί αξιόλογο δείγμα τοπικής παραδοσιακής αρχιτεκτονικής και είναι σημαντικό για τη μελέτη της πολεοδομικής και μορφολογικής εξέλιξης των κτιρίων της περιοχής στις αρχές του 20ου αιώνα.

Η παρούσα απόφαση να δημοσιευθεί στην Εφημερίδα της Κυβερνήσεως.

Αθήνα, 19 Ιουλίου 2000

Ο ΥΠΟΥΡΓΟΣ

ΘΕΟΔΩΡΟΣ ΠΑΓΚΑΛΟΣ

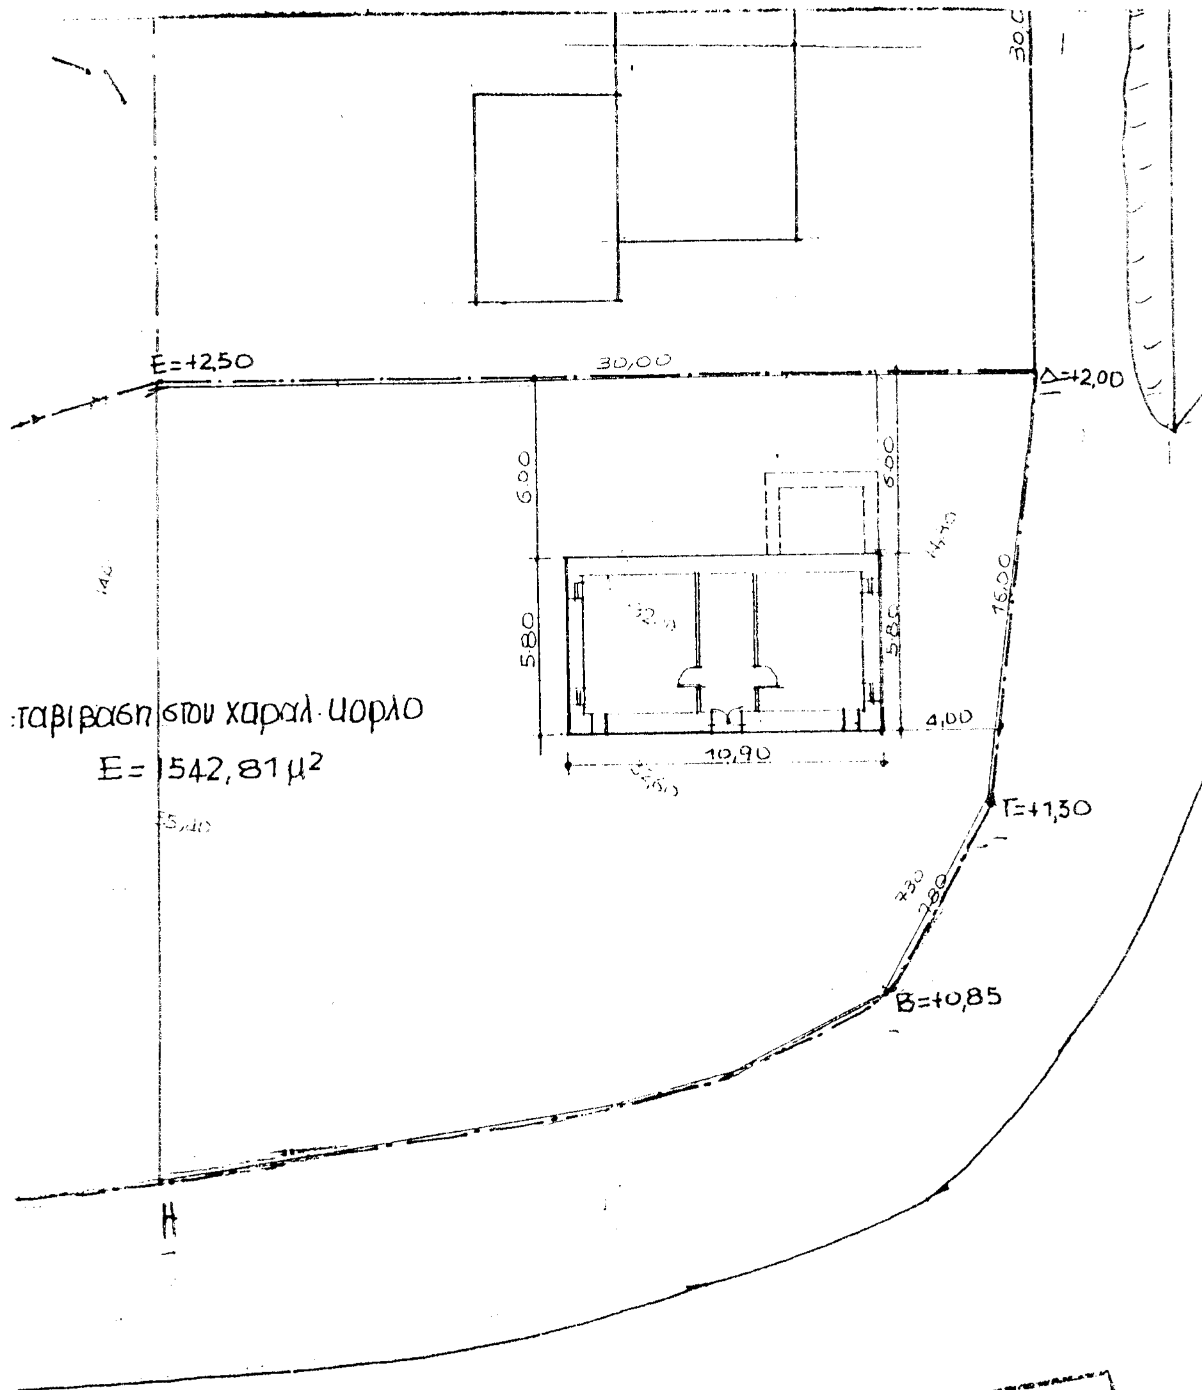

ΕΘΝΙΚΟ ΤΥΠΟΓΡΑΦΕΙΟ
Για τεχνικούς λόγους στο σχεδιάγραμμα έγινε σμίκρυνση κατά ποσοστό 77 %

ΚΛΙΜΑΚΑ 1:200

Αριθ. ΥΠΠΟ/ΔΙΛΑΠ/Γ/567/39558 (2)

Χαρακτηρισμός ως ιστορικού διατηρητέου μνημείου της παλαιάς κρήνης στο Δημοτικό Διαμέρισμα Αγίου Μύρωνα Δήμου Γοργολαΐνης Ν. Ηρακλείου.

Ο ΥΠΟΥΡΓΟΣ ΠΟΛΙΤΙΣΜΟΥ

Έχοντας υπόψη:

1. Τις διατάξεις:

α) Του Ν. 1558/85 «Περί Κυβέρνησης και Κυβερνητικών Οργάνων» που δημοσιεύθηκε στο ΦΕΚ 137/Α /26.7.85.

β) Του άρθρου 52 του Ν. 5351/32 «Περί Αρχαιοτήτων» όπως αντικαταστάθηκε με το άρθρο 14 και 17 του Ν.Δ. 216/1943 και τροποποιήθηκε με το άρθρο 32 παρ. 5 του Ν. 1337/1983 και ισχύει.

γ) Του Ν. 1469/50 «Περί προστασίας ειδικής κατηγορίας οικοδομημάτων και έργων τέχνης μεταγενεστέρων του 1830».

δ) Του Ν. 2039 «Περί Κύρωσης της Σύμβασης για την προστασία της αρχιτεκτονικής Κληρονομιάς της Ευρώπης» (ΦΕΚ 61/Α/13.4.92).

ε) Του Ν. Δ. 941/77 «Περί Οργανισμού του ΥΠΠΕ».

ζ) Το Π.Δ. 161/26.4.84 (ΦΕΚ 54/Α/30.4.84) «περί ανακατανομής αρμοδιοτήτων των Υπουργείων ΥΠΠΕ-ΥΧΟΠ».

2. Την ΥΑ ΥΠΠΟ/ΓΝΟΣ/57631/21.11.97 (ΦΕΚ 1080/τ.Β/5.12.97) με την οποία τροποποιείται η παρ 8 του άρθρου 6 της ΥΑ ΥΠΠΟ/ΓΝΟΣ/49095/30.10.91 (ΦΕΚ 987/τ. Β/28.11.91). «Μεταβίβαση αρμοδιοτήτων Υπουργού και δικαιώματος υπογραφής "Με εντολή Υπουργού" στους Γεν. Γραμματείς, Γεν. Διευθυντές και Προϊσταμένους των Δ/νσεων, Τμημάτων και Γραφείων της Κεντρικής Υπηρεσίας του ΥΠΠΟ.

3. Την εισήγηση της 7ης Εφορείας Νεωτέρων Μνημείων και τα λοιπά στοιχεία του φακέλου.

4. Την κατά πλειοψηφία γνωμοδότηση του Κεντρικού Συμβουλίου Νεωτέρων Μνημείων με αριθμό 4/3.2.2000, αποφασίζουμε:

Χαρακτηρίζουμε ως διατηρητέο μνημείο, που χρειάζεται ειδική κρατική προστασία σύμφωνα με το άρθρο 1 παρ. 1 του Ν. 2039/92 «περί κύρωσης της σύμβασης για την προστασία της Αρχιτεκτονικής Κληρονομιάς της Ευρώπης (ΦΕΚ 61/Α/13.4.92), την παλαιά κρήνη στο Δημοτικό Διαμέρισμα Αγίου Μύρωνα Δήμου Γοργολαΐνης Νομού Ηρακλείου, διότι αποτελεί σημαντικό δείγμα κτίσματος με ιστορικό και κοινωνικό ενδιαφέρον (εξυπηρέτηση ζωτικών αναγκών) συνδεδεμένο με τις μνήμες των κατοίκων στην ευρύτερη περιοχή του Ηρακλείου.

Η παρούσα απόφαση να δημοσιευθεί στην Εφημερίδα της Κυβερνήσεως.

Αθήνα, 1 Αυγούστου 2000

Ο ΥΠΟΥΡΓΟΣ

ΘΕΟΔΩΡΟΣ ΠΑΓΚΑΛΟΣ

Αριθ. ΥΠΠΟ/ΔΙΛΑΠ/Γ/276/39356 (3)

Χαρακτηρισμός ως ιστορικού διατηρητέου μνημείου, του κτιρίου ιδιοκτ. Γεωργίου, Θωμά, Σπύρου και Τζίμη Γκρίνγουδ, στη θέση «Πεύκος» στον Οικισμό Παπαδιάτικα στους Οθωνούς Ν. Κέρκυρας, με τον περιβάλλοντα χώρο στα όρια ιδιοκτησίας.

Ο ΥΠΟΥΡΓΟΣ ΠΟΛΙΤΙΣΜΟΥ

Έχοντας υπόψη:

1. Τις διατάξεις:

α) Του Ν. 1558/85 «Περί Κυβέρνησης και Κυβερνητικών Οργάνων» που δημοσιεύθηκε στο ΦΕΚ 137/Α/26.7.85.

β) Του άρθρου 52 του Ν. 5351/32 «Περί Αρχαιοτήτων» όπως αντικαταστάθηκε με το άρθρο 14 και 17 του Ν.Δ. 216/1943 και τροποποιήθηκε με το άρθρο 32 παρ. 5 του Ν. 1337/1983 και ισχύει.

γ) Του Ν. 1469/50 «Περί προστασίας ειδικής κατηγορίας οικοδομημάτων και έργων τέχνης μεταγενεστέρων του 1830».

δ) Του Ν. 2039 «Περί Κύρωσης της Σύμβασης για την προστασία της αρχιτεκτονικής Κληρονομιάς της Ευρώπης» (ΦΕΚ 61/Α/13.4.92).

ε) Του Ν. Δ. 941/77 «Περί Οργανισμού του ΥΠΠΕ».

ζ) Το Π.Δ. 161/26.4.84 (ΦΕΚ 54/Α/30-4-84) «περί ανακατανομής αρμοδιοτήτων των Υπουργείων ΥΠΠΕ-ΥΧΟΠ».

2. Την ΥΑ ΥΠΠΟ/ΓΝΟΣ/57631/21.11.97 (ΦΕΚ 1080/τ.Β/5.12.97) με την οποία τροποποιείται η παρ 8 του άρθρου 6 της ΥΑ ΥΠΠΟ/ΓΝΟΣ/49095/30.10.91 (ΦΕΚ 987/τ.Β/28.11.91). «Μεταβίβαση αρμοδιοτήτων Υπουργού και δικαιώματος υπογραφής "Με εντολή Υπουργού" στους Γεν. Γραμματείς, Γεν. Διευθυντές και Προϊσταμένους των Δ/νσεων. Τμημάτων και Γραφείων της Κεντρικής Υπηρεσίας του ΥΠΠΟ.

3. Την εισήγηση του Τμήματος Νεωτέρων Μνημείων της Δ/νσης Λαϊκού Πολιτισμού και τα λοιπά στοιχεία του φακέλου.

4. Την ομόφωνη γνωμοδότηση του Κεντρικού Συμβουλίου Νεωτέρων Μνημείων με αριθμό 1/13.1.2000, αποφασίζουμε:


Χαρακτηρίζουμε ως ιστορικό διατηρητέο μνημείο , που χρειάζεται ειδική κρατική προστασία, σύμφωνα με το άρθρο 1 παρ. 1 της Σύμβασης της Γρανάδας, το κτίριο ιδιοκτησίας Γεωργίου, Θωμά, Σπύρου και Τζίμη Γκρίνγουδ, στη θέση «Πεύκος» του Οικισμού Παπαδιάτικα στους Οθωνούς Ν. Κέρκυρας, με τον περιβάλλοντα χώρο του, όπως σημειώνεται με στοιχεία ΑΒΓΔΕΖΗΘΙΑ στο συνημμένο τοπογραφικό διάγραμμα, διότι αποτελεί ιδιαίτερα αξιόλογο δείγμα μεσοαστικής κατοικίας, όπως αυτή διαμορφώθηκε στα μέλη του 19ου και αρχές του 20ου αιώνα στην νησιώτικη περιοχή της Κέρκυρας.

Η παρούσα απόφαση να δημοσιευθεί στην Εφημερίδα της Κυβερνήσεως.

Αθήνα, 2 Αυγούστου 2000

Ο ΥΠΟΥΡΓΟΣ

ΘΕΟΔΩΡΟΣ ΠΑΓΚΑΛΟΣ

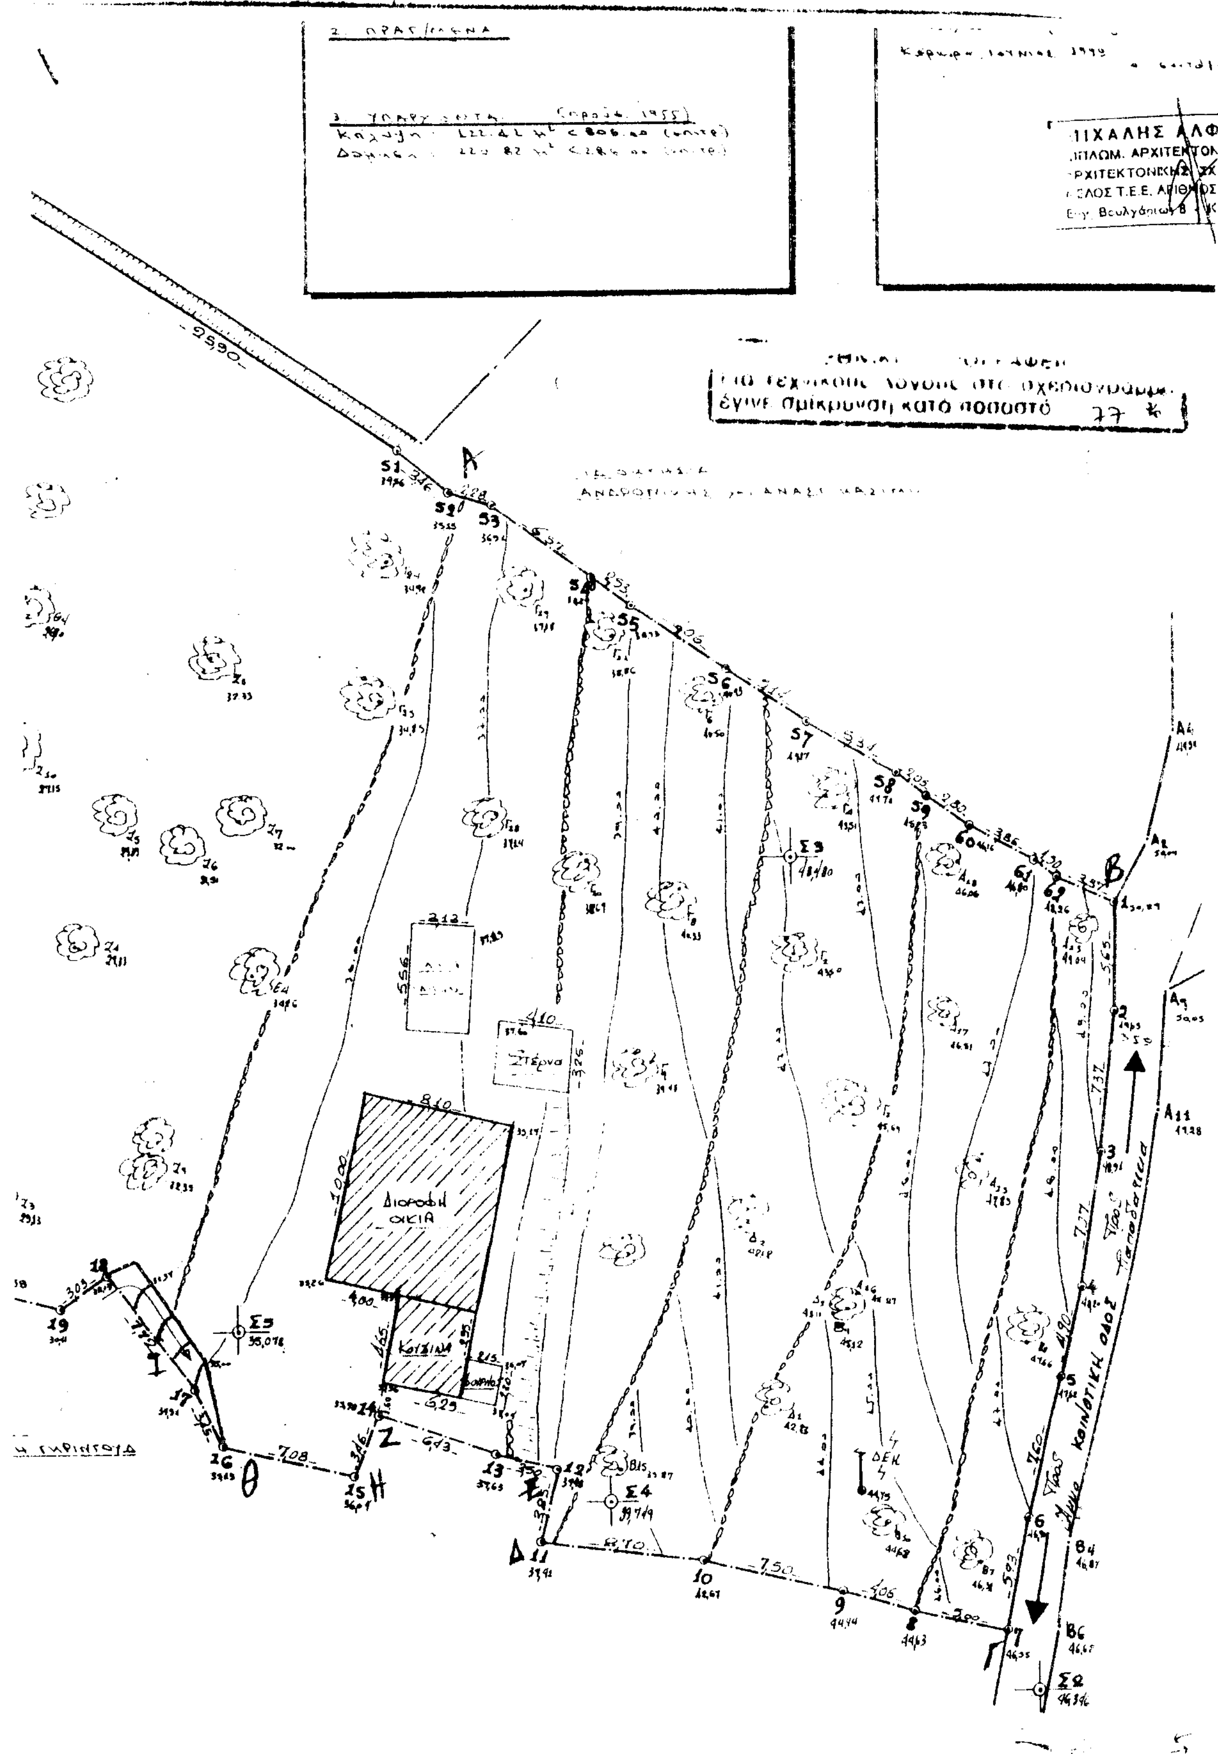
έγινε σμίκρυνση κατά ποσοστό 77 %
Διόροφη οικία
Κουζίνα
Στέρνα
Κοινοτική οδός
ΔΕΚ
Σ3
Σ4
Σ5
Σ8

Αριθ. ΥΠΠΟ/ΔΙΛΑΠ/Γ/768/39549 (4)

Χαρακτηρισμός ως ιστορικού διατηρητέου μνημείου του κτιρίου του Διοικητηρίου των Φυλακών Τίρυνθας Ν. Αργολίδας, ιδιοκτησίας Υπουργείου Δικαιοσύνης.

Ο ΥΠΟΥΡΓΟΣ ΠΟΛΙΤΙΣΜΟΥ

Έχοντας υπόψη:

1. Τις διατάξεις:

α) Του Ν. 1558/85 «Περί Κυβέρνησης και Κυβερνητικών Οργάνων» που δημοσιεύθηκε στο ΦΕΚ 137/Α/26.7.85.

β) Του άρθρου 52 του Ν. 5351/32 «Περί Αρχαιοτήτων» όπως αντικαταστάθηκε με το άρθρο 14 και 17 του Ν.Δ. 216/1943 και τροποποιήθηκε με το άρθρο 32 παρ. 5 του Ν. 1337/1983 και ισχύει.

γ) Του Ν. 1469/50 «Περί προστασίας ειδικής κατηγορίας οικοδομημάτων και έργων τέχνης μεταγενεστέρων του 1830».

δ) Του Ν. 2039 «Περί Κύρωσης της Σύμβασης για την προστασία της αρχιτεκτονικής Κληρονομιάς της Ευρώπης» (ΦΕΚ 61/Α/13.4.92).

ε) Του Ν. Δ. 941/77 «Περί Οργανισμού του ΥΠΠΕ».

ζ) το Π.Δ. 161/26.4.84 (ΦΕΚ 54/Α/30.4.84) «περί ανακατανομής αρμοδιοτήτων των Υπουργείων ΥΠΠΕ-ΥΧΟΠ».

2. Την ΥΑ ΥΠΠΟ/ΓΝΟΣ/57631/21.11.97 (ΦΕΚ 1080/τ.Β/5.12.97) με την οποία τροποποιείται η παρ 8 του άρθρου 6 της ΥΑ ΥΠΠΟ/ΓΝΟΣ/49095/30.10.91 (ΦΕΚ 987/τ.Β/28.11.91). «Μεταβίβαση αρμοδιοτήτων Υπουργού και δικαιώματος υπογραφής "Με εντολή Υπουργού" στους Γεν. Γραμματείς, Γεν. Διευθυντές και Προϊσταμένους των Δ/νσεων, Τμημάτων και Γραφείων της Κεντρικής Υπηρεσίας του ΥΠΠΟ.

3. Την εισήγηση της 2ης Εφορείας Νεωτέρων Μνημείων και τα λοιπά στοιχεία του φακέλου.

4. Την ομόφωνη γνωμοδότηση του Κεντρικού Συμβουλίου Νεωτέρων Μνημείων με αριθμό 6/17.2.2000, αποφασίζουμε:

Χαρακτηρίζουμε ως ιστορικό διατηρητέο μνημείο, που χρειάζεται ειδική κρατική προστασία σύμφωνα με τις διατάξεις του Ν. 1469/50, το κτίριο του Διοικητηρίου των Φυλακών Τύρινθας Ν. Αργολίδας, ιδιοκτησίας Υπουργείου Δικαιοσύνης, διότι αποτελεί αναπόσπαστο τμήμα του ιστορικού ιστού της πόλης, σημαντικό γα τη μελέτη της ιστορίας της Αρχιτεκτονικής και είναι άμεσα συνδεδεμένο με τις μνήμες των κατοίκων της πόλης.

Η παρούσα απόφαση να δημοσιευθεί στην Εφημερίδα της Κυβερνήσεως.

Αθήνα, 1 Αυγούστου 2000

Ο ΥΠΟΥΡΓΟΣ

ΘΕΟΔΩΡΟΣ ΠΑΓΚΑΛΟΣ

Αριθ. ΥΠΠΟ/ΔΙΛΑΠ/Γ/91/39554 (5)

Χαρακτηρισμός ως ιστορικού διατηρητέου μνημείου του κτιρίου, ιδιοκτ. Άγγελου Κέρα (κατοικία - πολιτιστικό εργαστήρι), στο Δημοτικό Διαμέρισμα Μοναστηρακίου Δήμου Δράμας, μαζί με τον περιβάλλοντα χώρο του, με στοιχεία ΓΔΕΖΗΘΙΚΛΓ και το φούρνο καθώς και με το Νόμο μονοπάτι τουκτιρίου που οδηγεί προς την πλατεία Ευζώνων, όπως φαίνονται στο συνημμένο τοπογραφικό διάγραμμα.

Ο ΥΠΟΥΡΡΓΟΣ ΠΟΛΙΤΙΣΜΟΥ

Έχοντας υπόψη:

1. Τις διατάξεις:

α) Του Ν. 1558/85 «Περί Κυβέρνησης και Κυβερνητικών Οργάνων» που δημοσιεύθηκε στο ΦΕΚ 137/Α/26.7.85.

β) Του άρθρου 52 του Ν. 5351/32 «Περί Αρχαιοτήτων» όπως αντικαταστάθηκε με το άρθρο 14 και 17 του Ν.Δ. 216/1943 και τροποποιήθηκε με το άρθρο 32 παρ. 5 του Ν. 1337/1983 και ισχύει.

γ) Του Ν. 1469/50 «Περί προστασίας ειδικής κατηγορίας οικοδομημάτων και έργων τέχνης μεταγενεστέρων του 1830».

δ) Του Ν. 2039 «Περί Κύρωσης της Σύμβασης για την προστασία της αρχιτεκτονικής Κληρονομιάς της Ευρώπης» (ΦΕΚ 61/Α/13.4.92).

ε) Του Ν. Δ. 941/77 «Περί Οργανισμού του ΥΠΠΕ».

ζ) Το Π.Δ. 161/26.4.84 (ΦΕΚ 54/Α/30.4.84) «περί ανακατανομής αρμοδιοτήτων των Υπουργείων ΥΠΠΕ-ΥΧΟΠ».

2. Την ΥΑ ΥΠΠΟ/ΓΝΟΣ/57631/21.11.97 (ΦΕΚ 1080/τ.Β/5.12.97) με την οποία τροποποιείται η παρ 8 του άρθρου 6 της ΥΑ ΥΠΠΟ/ΓΝΟΣ/49095/30.10.91 (ΦΕΚ 987/τ.Β/28.11.91). «Μεταβίβαση αρμοδιοτήτων Υπουργού και δικαιώματος υπογραφής "Με εντολή Υπουργού" στους Γεν. Γραμματείς, Γεν. Διευθυντές και Προϊσταμένους των Δ/νσεων, Τμημάτων και Γραφείων της Κεντρικής Υπηρεσίας του ΥΠΠΟ.

3. Την εισήγηση της 4ης Εφορείας Νεωτέρων Μνημείων και τα λοιπά στοιχεία του φακέλου.

4. Την ομόφωνη γνωμοδότηση του Κεντρικού Συμβουλίου Νεωτέρων Μνημείων με αριθμό 31/16.12.99, αποφασίζουμε:

Χαρακτηρίζουμε ως διατηρητέο μνημείο, που χρειάζεται ειδική κρατική προστασία σύμφωνα με το άρθρο 1 παρ. 1 του Ν. 2039/92 «περί κύρωσης της Σύμβασης για την προστασία της Αρχιτεκτονικής Κληρονομιάς της Ευρώπης», (ΦΕΚ 61/Α/13.4.92) το κτίριο ιδιοκτησίας Άγγελου Κέρα (κατοικία - πολιτιστικό εργαστήρι), στο Δημοτικό Διαμέρισμα Μοναστηρακίου, Δήμου Δράμας, διότι αποτελεί κτίριο κοινωνικού ενδιαφέροντος, σημαντικό για την τοπική ιστορία και παράδοση δεδομένου ότι σ'αυτό γίνεται η προετοιμασία της κορυφαίας λαογραφικής εκδήλωσης του Μοναστηρακίου με την επωνυμία «Αράπηδες».


Επίσης, για την ανάδειξη του μνημείου χαρακτηρίζουμε ως διατηρητέο τον περιβάλλοντα χώρο του με στοιχεία ΓΔΕΖΗΘΙΚΛΓ και τον φούρνο, καθώς και το Νότιο μονοπάτι του κτιρίου, που οδηγεί προς την πλατεία Ευζώνων, όπως φαίνονται στο συνημμένο τοπογραφικό διάγραμμα.

Η παρούσα απόφαση να δημοσιευθεί στην Εφημερίδα της Κυβερνήσεως.

Αθήνα, 1 Αυγούστου 2000

Ο ΥΠΟΥΡΓΟΣ

ΘΕΟΔΩΡΟΣ ΠΑΓΚΑΛΟΣ

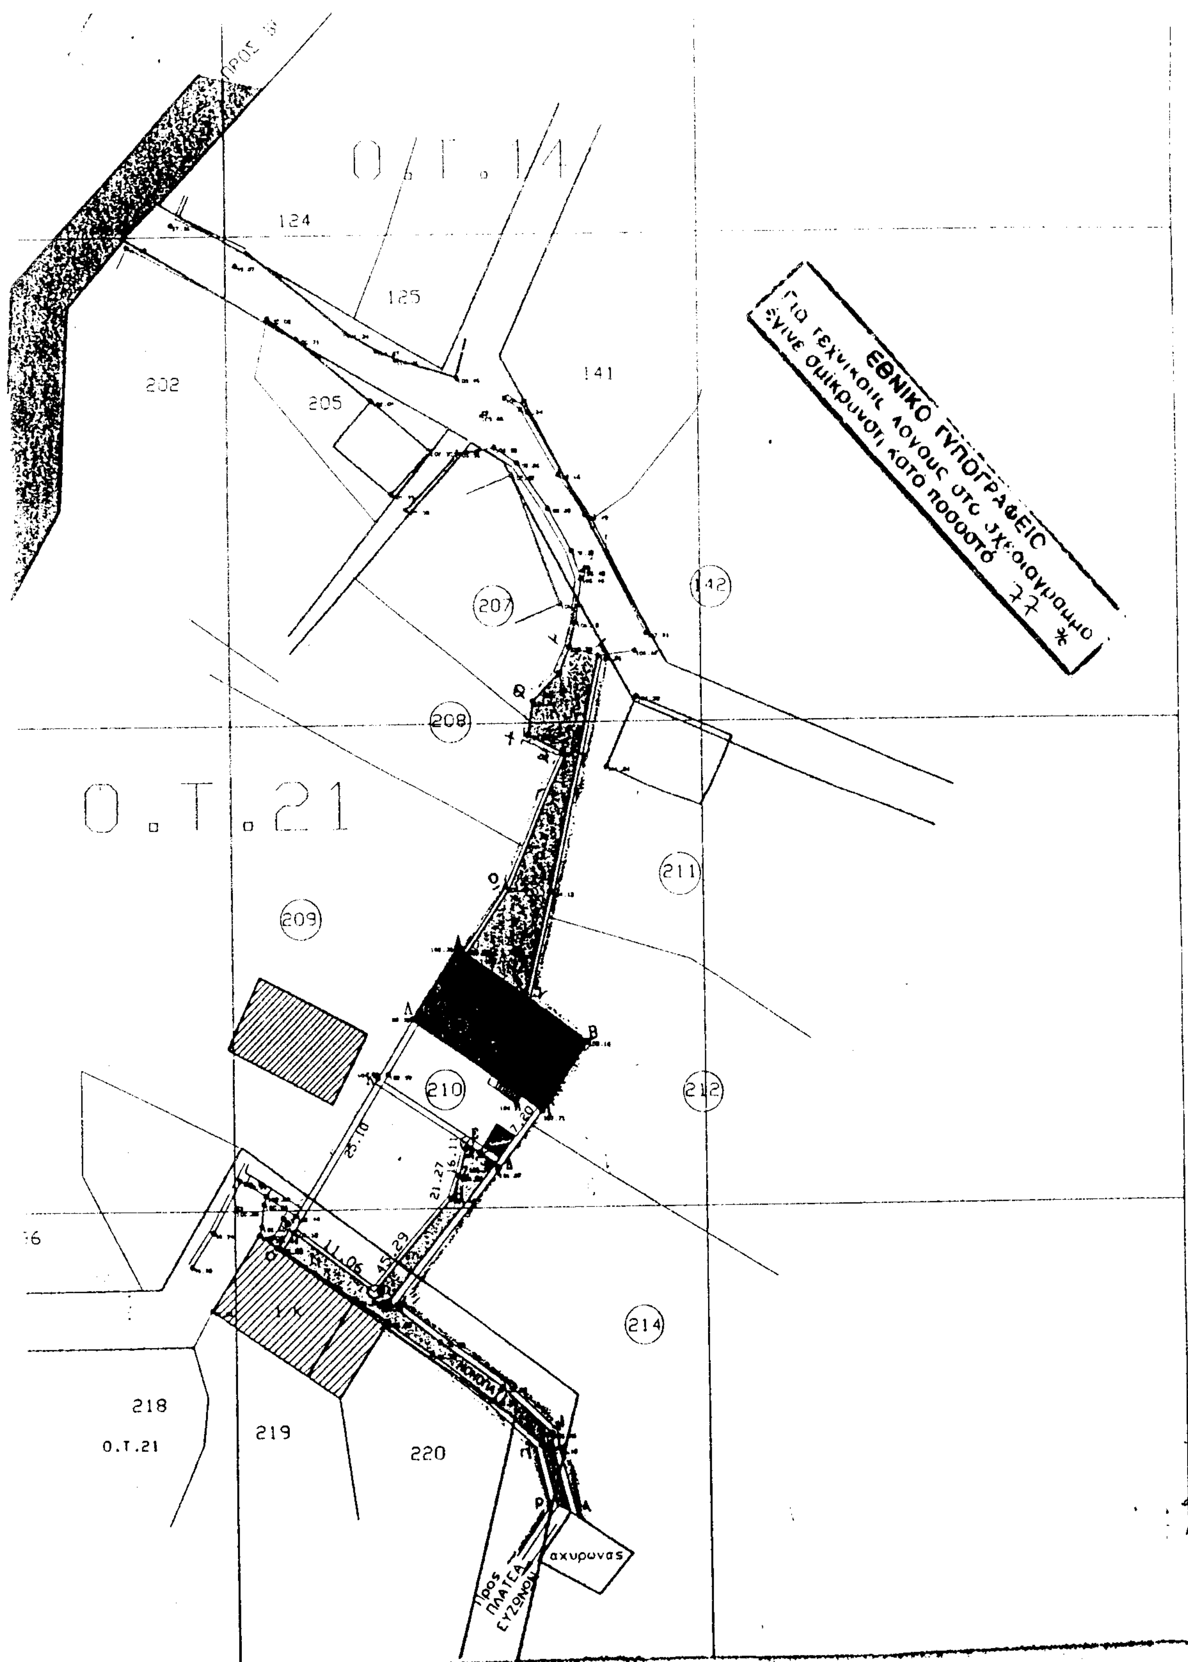
Ο.Τ.14
124
125
141
202
205
207
142
208
Ο.Τ.21
211
209
210
212
214
218
Ο.Τ.21
219
220
αχυρωνας
Προς ΠΛΑΤΕΑ ΕΥΖΩΝΩΝ
ΕΘΝΙΚΟ ΤΥΠΟΓΡΑΦΕΙΟ
Για τεχνικούς λόγους στο σχεδιάγραμμα
έγινε σμίκρυνση κατά ποσοστό 77 *

Αριθ. ΥΠΠΟ/ΔΙΛΑΠ/Γ/420/39560 (6)

Χαρακτηρισμός ως ιστορικού διατηρητέου μνημείου και έργου τέχνης του κτιρίου που βρίσκεται στη θέση «Αργυρού» στο Δημοτικό Διαμέρισμα λεωνιδίου Ν. Αρκαδίας, ιδιοκτ. Δημοτικού Διαμερίσματος Λεωνιδίου.

Ο ΥΠΟΥΡΓΟΣ ΠΟΛΙΤΙΣΜΟΥ

Έχοντας υπόψη:

1. Τις διατάξεις:

α) Του Ν. 1558/85 «Περί Κυβέρνησης και Κυβερνητικών Οργάνων» που δημοσιεύθηκε στο ΦΕΚ 137/Α/26.7.85».

β) Του άρθρου 52 του Ν. 5351/32 «Περί Αρχαιοτήτων» όπως αντικαταστάθηκε με το άρθρο 14 και 17 του Ν.Δ. 216/1943 και τροποποιήθηκε με το άρθρο 32 παρ. 5 του Ν. 1337/1983 και ισχύει.

γ) Του Ν. 1469/50 «Περί προστασίας ειδικής κατηγορίας οικοδομημάτων και έργων τέχνης μεταγενεστέρων του 1830».

δ) Του Ν. 2039 «Περί Κύρωσης της Σύμβασης για την προστασία της αρχιτεκτονικής Κληρονομιάς της Ευρώπης» (ΦΕΚ 61/Α/13.4.92).

ε) Του Ν. Δ. 941/77 «Περί Οργανισμού του ΥΠΠΕ».

ζ) Το Π.Δ. 161/26.4.84 (ΦΕΚ 54/Α/30.4.84) «περί ανακατανομής αρμοδιοτήτων των Υπουργείων ΥΠΠΕ-ΥΧΟΠ».

2. Την ΥΑ ΥΠΠΟ/ΓΝΟΣ/57631/21.11.97 (ΦΕΚ 1080/τ.Β/5.12.97) με την οποία τροποποιείται η παρ 8 του άρθρου 6 της ΥΑ ΥΠΠΟ/ΓΝΟΣ/49095/30.10.91 (ΦΕΚ 987/τ.Β/28.11.91). «Μεταβίβαση αρμοδιοτήτων Υπουργού και δικαιώματος υπογραφής "Με εντολή Υπουργού" στους Γεν. Γραμματείς, Γεν. Διευθυντές και Προϊσταμένους των Δ/νσεων. Τμημάτων και Γραφείων της Κεντρικής Υπηρεσίας του ΥΠΠΟ.

3. Την εισήγηση της 2ης Εφορείας Νεωτέρων Μνημείων και τα λοιπά στοιχεία του φακέλου.

4. Την κατά πλειοψηφία γνωμοδότηση του Κεντρικού Συμβουλίου Νεωτέρων Μνημείων με αριθμό 3/27.1.2000, αποφασίζουμε:

Χαρακτηρίζουμε ως ιστορικό διατηρητέο μνημείο και έργο τέχνης , που χρειάζεται ειδική κρατική προστασία σύμφωνα με τις διατάξεις του Ν. 1469/50, το κτίριο που βρίσκεται στη θέση «Αργυρού» στο Δημοτικό Διαμέρισμα Λεωνιδίου Νομού Αρκαδίας, ιδιοκτησίας Δημοτικού Διαμερίσματος Λεωνιδίου διότι αποτελεί αξιόλογο δείγμα απλής λαϊκής αρχιτεκτονικής με σημαντικά διακοσμητικά στοιχεία στο εσωτερικό του (ζωγραφιστό διάκοσμο και ξύλινα ταβάνια) και είναι απαραίτητο για τη μελέτη της ιστορίας της αρχιτεκτονικής στη συγκεκριμένη περιοχή

Η παρούσα απόφαση να δημοσιευθεί στην Εφημερίδα της Κυβερνήσεως.

Αθήνα, 1 Αυγούστου 2000

Ο ΥΠΟΥΡΓΟΣ

ΘΕΟΔΩΡΟΣ ΠΑΓΚΑΛΟΣ

Αριθ. ΥΠ.ΠΟ/ΚΑΤΕΧΝ/Δ/39372 (7)

Χορήγηση άδειας ιδρυσης και λειτουργίας Μουσικής Σχολής.

Ο ΥΠΟΥΡΓΟΣ ΠΟΛΙΤΙΣΜΟΥ

Έχοντας υπόψη:

1. Τον Ν. 1558/85 «Κυβέρνηση και Κυβερνητικά Όργανα».

2. Το Π. Δ/γμα 941/77 «περί Οργανισμού του Υπουργείου Πολιτισμού και Επιστημών».

3. Το Β. Δ/γμα 16/66 «περί ιδρύσεως ιδιωτικών μουσικών ιδρυμάτων».

4. Το Ν. 299/76 «περί ρυθμίσεως θεμάτων, αφορούντων εις τον κανονισμό λειτουργίας των ιδιωτικών μουσικών ιδρυμάτων, ως και το από 11.11.57 Β.Δ. «περί κυρώσεως του εσωτερικού κανονισμού του Ωδείου Θεσ/νίκης».

5. Το άρθρο 29 του Ν. 1158/81 «περί οργανώσεως και διοικήσεως Σχολών Ανωτέρας Καλλιτεχνικής Εκπαίδευσης».

6. Το άρθρο 41 του Ν. 1597/86 «προστασία και ανάπτυξη της Κινηματογραφίας, και άλλες διατάξεις του Υπουργείου Πολιτισμού».

7. Την απόφαση αριθμ. ΥΠ.ΠΟ/ΓΝΟΣ/33990/31.8.87 «προϋποθέσεις λειτουργίας Τμήματος κρουστών», ΥΠ.ΠΟ/ΓΝΟΣ/33992/31.8.87 «προϋποθέσεις λειτουργίας Τμήματος Κλασσικής κιθάρας», (ΦΕΚ 500/Β/87) ΥΠ.ΠΟ/ΓΝΟΣ/339991/23.8.87 προϋποθέσεις λειτουργίας Τμήματος Κλαβικύμβαλου (Τσέμπαλο), (ΦΕΚ609/Β/87).

8. Την απόφαση αριθμ. ΥΠ.ΠΟ/ΓΝΟΣ/49095/30.10.91 «Μεταβίβαση αρμοδιοτήτων Υπουργού, και δικαιώματος υπογραφής "Με εντολή Υπουργού", στους Γεν. Γραμματείς, Γεν. Δ/ντές, Προϊστάμενους Δ/νσεων, Τμημάτων Γραφείων, της Κ.Υ. του ΥΠ.ΠΟ», (ΦΕΚ 987/Β/28.11.91).

9. Το από 28.7.2000 πρακτικό αυτοψίας, της Διεύθυνσης Τεχνικών Υπηρεσιών της Νομαρχίας Έβρου.

10. Την από 2.8.2000 αίτηση, της Μουσικής Εταιρείας Τραϊανούπολης, με τα συνημμένα δικαιολογητικά, αποφασίζουμε:

1. Χορηγούμε στη Μουσική Εταιρεία Τραϊανούπολης, άδεια ίδρυσης και λειτουργίας Μουσικής Σχολής, που θα στεγαστεί στο κτίριο επί της οδού Χατζοπούλου-Δοϊτσίδου αρ. 5 στην Άνθεια του Δήμου Τραϊανούπολης στο Νομό Έβρου και θα έχει επωνυμία «ΜΟΥΣΙΚΗ ΣΧΟΛΗ ΜΟΥΣΙΚΗΣ ΕΤΑΙΡΕΙΑΣ ΤΡΑΪΑΝΟΥΠΟΛΗΣ».

2. Η Μουσική Σχολή θα λειτουργήσει τα τμήματα:

1. Ωδικής, 2. Αρμονίας, 3. Αντίστιξης, 4. Φυγής, 5. Πληκτών, 6. Εγχόρδων, 7. Πνευστών, 8. Κλασικής Κιθάρας, 9. Μονωδίας.

3. Στην αίθουσα ομαδικής διδασκαλίας, δεν επιτρέπεται η φοίτηση περισσοτέρων των 15 σπουδαστών.

4. Η άδεια ισχύει από το σχολικό έτος 2000 - 2001.

5. Από τις διατάξεις αυτής της απόφασης, δεν προκαλείται δαπάνη, σε βάρος του Κρατικού προϋπολογισμού.

Η απόφαση αυτή, να δημοσιευτεί στην Εφημερίδα της Κυβερνήσεως.

Αθήνα, 3 Αυγούστου 2000

Με εντολή Υπουργού

Ο Διευθυντής

Π. ΠΟΛΥΧΡΟΝΟΠΟΥΛΟΣ

Αριθ. ΥΠ.ΠΟ/ΚΑΤΕΧΝ/Δ/39173 (8)

Χορήγηση άδειας ίδρυσης και λειτουργίας Ωδείου.

Ο ΥΠΟΥΡΓΟΣ ΠΟΛΙΤΙΣΜΟΥ

Έχοντας υπόψη:

1. Τον Ν. 1558/85 «Κυβέρνηση και Κυβερνητικά Όργανα».

2. Το Π. Δ/γμα 941/77 «περί Οργανισμού του Υπουργείου Πολιτισμού και - Επιστημών».

3. Το Β. Δ/γμα 16/66 «περί ιδρύσεως ιδιωτικών μουσικών ιδρυμάτων».

4. Το Ν. 299/76 «περί ρυθμίσεως θεμάτων, αφορουντων εις τον κανονισμό λειτουργίας των ιδιωτικών μουσικών ιδρυμάτων, ως και το από 11.11.57 Β.Δ. «περί κυρώσεως του εσωτερικού κανονισμού του Ωδείου Θεσ/νίκης».

5. Το άρθρο 29 του Ν.1158/81 «περί οργανώσεως και διοικήσεως Σχολών Ανωτέρας Καλλιτεχνικής Εκπαίδευσης».

6. Το άρθρο 41 του Ν. 1597/86 «προστασία και ανάπτυξη της κινηματογραφίας, και άλλες διατάξεις του Υπουργείου Πολιτισμού».

7. Την απόφαση αριθμ. ΥΠΠΟ/ΓΝΟΣ/33990/31.8.87 «προϋποθέσεις λειτουργίας τμήματος Κρουστών», ΥΠΠΟ/ΓΝΟΣ/33992/31.8.87 «προϋποθέσεις λειτουργίας τμήματος Κλασικής Κιθάρας» (ΦΕΚ 500/Β/87), ΥΠΠΟ/ΓΝΟΣ/33991/23.8.87 «προϋποθέσεις λειτουργίας τμήματος Κλαβικυμβάλου (Τσέμπαλο)», (ΦΕΚ 609/Β/87).

8. Την απόφαση αριθμ. ΥΠΠΟ/ΓΝΟΣ/49095/30.10.91 «Μεταβίβαση αρμοδιοτήτων Υπουργού, και δικαιώματος υπογραφής "Με Εντολή Υπουργού" στους Γεν. Γραμματείς, Γεν. Δ/ντές, Προϊσταμένους Δ/νσεων, Τμημάτων, Γραφείων, της Κ.Υ. του ΥΠΠΟ» (ΦΕΚ 987/Β/28.11.91).

9. Το από 12.7.1997 πρακτικό αυτοψίας, της Δ/νσης Τεχνικών Υπηρεσιών, της Νομαρχιακής Αυτοδιοίκησης Λάρισας.

10. Την από 2.8.2000 αίτηση του Μιλτιάδη Γκουλέτσου, με τα συνημμένα δικαιολογητικ, αποφασίζουμε:

1. Χορηγούμε στον Μιλτιάδη Γκουλέτσο, άδεια ίδρυσης και λειτουργίας Ωδείου, που θα στεγαστεί στο κτίριο επί των οδών Μανδηλαρά 5 & Τσαμαδού 10 στη Λάρισα και θα έχει επωνυμία «ΩΔΕΙΟ ΓΚΟΥΛΕΤΣΟΥ».

2. Το Ωδείο, θα λειτουργήσει τις εξής Σχολές και Τμήματα:

Α. Σχολή Ανωτέρων θεωρητικών Μαθημάτων και Συνθέσεως, με τμήματα:

1. Ωδικής, 2. Αρμονίας, 3. Ενοργάνωσης, 4. Αντίστιξης, 5. Φυγής, 6. Σύνθεσης.

Β. Σχολή Ενόργανου Μουσικής, με τμήματα:

1. Πληκτών, 2. Εγχόρδων, 3. Πνευστών, 4. Κλασικής κιθάρας.

Γ. Σχολή Μονωδίας, με τμήμα μονωδίας.

Δ. Σχολή Βυζαντινής Μουσικής.

3. Στην αίθουσα ομαδικής διδασκαλίας, δεν επιτρέπεται η φοίτηση περισσοτέρων των 15 σπουδαστών.

4. Η άδεια ισχύει από το σχολικό έτος 2000 - 2001.

Από τις διατάξεις αυτής της απόφασης, δεν προκαλείται δαπάνη, σε βάρος του Κρατικού προϋπολογισμού.

Η απόφαση αυτή, να δημοσιευτεί στην Εφημερίδα της Κυβερνήσεως.

Αθήνα, 3 Αυγούστου 2000

Με εντολή Υπουργού
Ο Διευθυντής
Π. ΠΟΛΥΧΡΟΝΟΠΟΥΛΟΣ

Αριθ. ΥΠΠΟ/ΑΡΧ/Β1/Φ28/ΚΗΡ/29373/899 (9)

Χαρακτηρισμός Ι. Ν. Αγίας Ματρώνας Παλαιοχωρίου, δ. Βουρλιωτών, επ. Σάμου, Νομού Σάμου, ως ιστορικού διατηρητέου μνημείου.

Ο ΥΠΟΥΡΓΟΣ ΠΟΛΙΤΙΣΜΟΥ

Έχοντας υπόψη:

1) Υ.Α. ΥΠΠΟ/ΓΝΟΣ/49095/30.10.1991 (ΦΕΚ 987/Β/28.11.91 και ΦΕΚ 17/Β/16.1.92) για μεταβίβαση αρμοδιοτήτων υπουργού και δικαιώματος υπογραφής, «Με εντολή Υπουργού» στους Γ. Γραμματέα, Ειδικό Γραμματέα, Προϊσταμένους Δ/νσεων, Τμημάτων και Γραφείων του ΥΠΠΟ.

2) Τις διατάξεις του άρθρου 52 του Κ.Ν. 5351/32 «Περί Αρχαιοτήτων».

3) Την γνωμοδότηση του Τοπικού Συμβουλίου Μνημείων Νήσων όπως διατυπώθηκε στην αριθμ. 6/9-6-2000 συνεδρία του, αποφασίζουμε:

Χαρακτηρίζουμε τον Ι. Ναό Αγίας Ματρώνας Παλαιοχωρίου, δ. Βουρλιωτών, επ. Σάμου, Ν. Σάμου ως ιστορικό διατηρητέο μνημείο.

Ο εν λόγω ναός βρίσκεται στα νότια του μικρού οικισμού Παλαιοχώρι στην περιοχή το Όρμου Βουρλιωτών, ήταν μετόχι της μονής Βροντά να μνημονεύεται σε σιγίλλιο του Πατριάρχη Κυρίλλου του έτους 1745.

Ανήκει στον τύπο του τρίκογχου ναού, ο οποίος αν και δεν συνηθίζεται στα νησιά είναι αρκετά γνωστός στη Σάμο. Ο τρούλλος του ναού είναι οκτάπλευρος, οι κόγχες των πλάγιων τοίχων ημικυκλικές και η κόγχη του Ιερού τρίπλευρη.

Εσωτερικά ο ναός έχει κτιστό νεωτερικό τέμπλο και είναι κατάγραφος με τοιχογραφίες λαϊκότροπες, που σύμφωνα με επιγραφή χρονολογούνται στα 1779.

Ο προαναφερόμενος ναός αποτελεί αξιόλογο δείγμα του αρχιτεκτονικού τύπου του τρίκογχου ναού, έτσι όπως αυτοί διαμορφώθηκε στη Σάμο κατά τους μεταβυζαντινούς χρόνους και οι τοιχογραφίες του αποτελούν ενδιαφέρον δείγμα της επαρχιακής λαϊκής τέχνης του 18ου αιώνα.

Από τις διατάξεις της απόφασης αυτής δεν προκαλείται δαπάνη σε βάρος του κρατικού προϋπολογισμού.

Η παρούσα απόφαση να δημοσιευθεί στην Εφημερίδα της Κυβερνήσεως.

Αθήνα, 11 Ιουλίου 2000

Με εντολή Υπουργού
Ο Προϊστάμενος της Δ/νσης
ΙΣΙΔΩΡΟΣ ΚΑΚΟΥΡΗΣ

ΑΠΟ ΤΟ ΕΘΝΙΚΟ ΤΥΠΟΓΡΑΦΕΙΟ